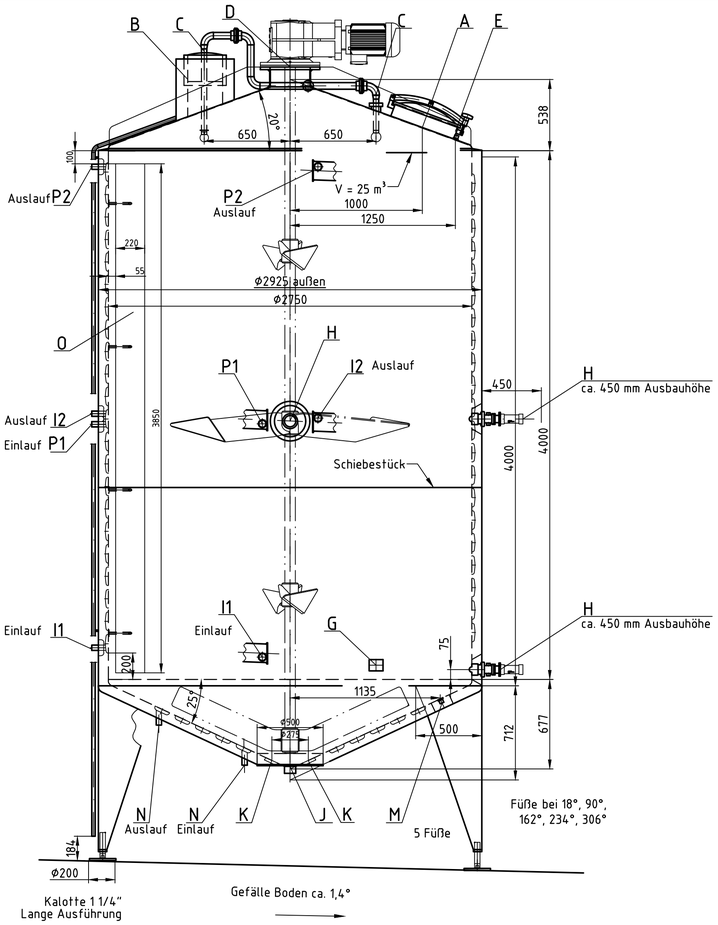

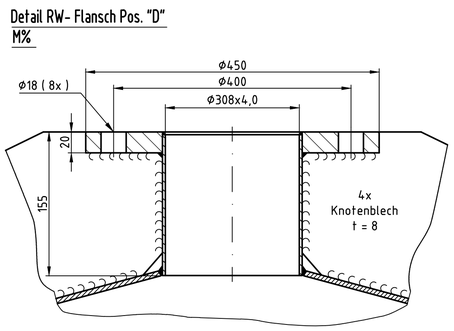

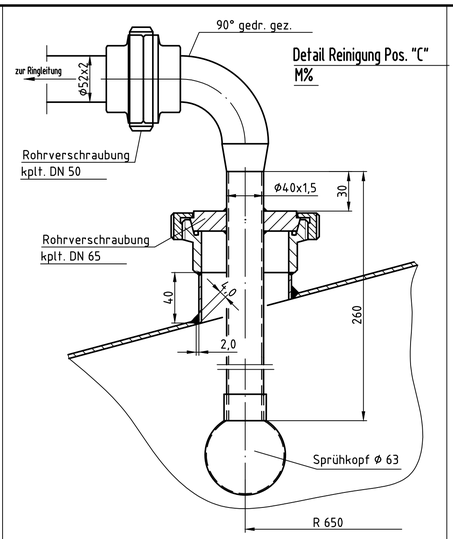

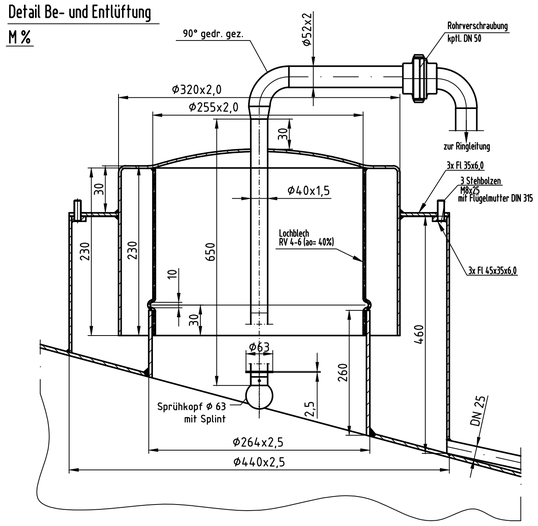

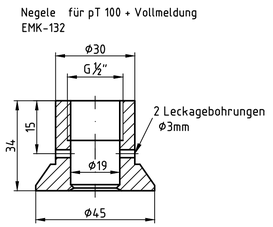

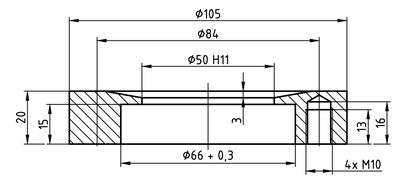

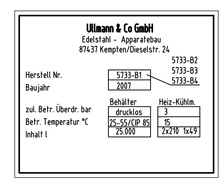

Tank 5733-B2

Auslaufhöhe ca. 775

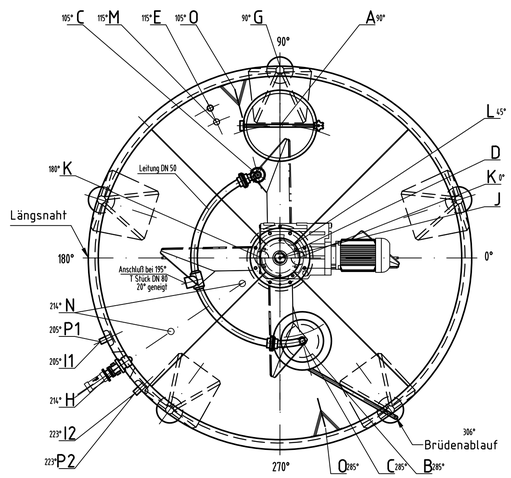

Stutzenstellung nur nach Draufsicht

Pos.	DN	Stk.	Länge	Benennung
R	–	–	–	–
Q	–	–	–	–
P	40	2	–	Stutzen für Heiz- / Kühlsystem
O	–	2	–	Strömmungsbrecher 3850x220x5
N	40	2	–	Stutzen für Heiz- / Kühlsystem
M	–	1	–	Muffe für pT 100 (Fa. Negele EMK 132 mit Leckagebohrung)
L	–	–	–	entfällt
K	–	2	–	DRD- Flansch für Inhaltsmessung.
J	80	1	55	Ein- Auslaufst. m. Scheibenventil pneumatisch (Beistellung Tetra Pak
I	40	2	–	Stutzen für Heiz- / Kühlsystem
H	25	2	–	ULLCO-CIP-Sprühkopfsystem, pneum. betätigt
G	–	1	–	Ullco Typenschild
F	–	–	–	entfällt
E	–	1	–	Muffe für Vollmeldung (Fa. Negele EMK 132 mit Leckagebohrung)
D	–	1	–	Rührwerksflansch mit RW Typ HAK-08 Fa. EGS
C	40	2	–	CIP- Reinigung Ø 63 herausnehmbar
B	250	1	–	Be- Entlüftung mit Sieb,Haube,Brüdenring, Leitung heruntergezogen
A	500	1	–	Mannloch mit Schwenkeinrichtung + Endschalter (Fa.Schmersal)

Kegelboden Zuschnitt:	Ø2750/20°		Ø2750/25°		Ø2910/25°	
Zuschnitt:	8652	mm	8652	mm	9194	mm
Zirkel:	1492	mm	1547	mm	1637	mm
Kegelhöhe Schneiden:	590	mm	734	mm	772	mm
Kegelhöhe Bördeln:	615	mm	759	mm	797	mm
Schnittmaß/ Digital:	1404	mm	1404	mm	1485	mm
Einziehen:	1430	mm	1430	mm	1518	mm

Wandstärken:		
Behälter Überboden:	4,0	mm
dto. Zylinder:	4,0	mm
dto. Unterboden:	4,0	mm
Isolierung:		
Behälter Überboden:	--	mm
dto. Zylinder:	2,0	mm
dto. Unterboden:	2,5	mm

Werkstoff:	1.4571 / 1.4404 2 B (Kaltgewalzt)
Werkstoff	1.4301 2B / 1D restliche Teile
Schweißnaht:	innen geschliffen Korn 180
	außen gebürstet
	kpltl. gebeizt und passiviert
Isoliermaterial:	50 / 80 mm PU- Hartschaumplatten
Heizkanal:	2,5 mm Zylinder 3,0 mm Unterboden

Kunde:
Meierei Barmstedt
Mühlenstraße 44
25355 Barmstedt

ULLCO
Ullmann & Co. GmbH
Dieselstraße 24 Tel.: (0049) 831/ 57118-0
87437 Kempten Fax: (0049) 831/ 73005

Weitergabe sowie Vervielfältigung dieser Unterlagen, Verwertung und Mitteilung ihres Inhalts nicht gestattet, soweit nicht ausdrücklich zugestanden. Zuwiderhandlung verpflichtet zu Schadenersatz. Alle Rechte für den Fall der Patenterteilung oder Gebrauchsmuster- Eintragung vorbehalten. (DIN 34)

Erstellt in AUTOCAD 14 | Gewicht: ca. 4,5 to
Werkstoff: 1.4571 / 1.4404 | Maßstab: 1: 20
Stück: 4

	Datum	Name
Bear.	18.12.06	Fis.
Gepr.		
Norm		

Bezeichnung:
Kristallisations- Behälter
à 25.000 Liter

Index	Änderung	Datum	Name	Ers.f.:
d	RW-Welle +30mm	02.02.07	fis	
c	Neuer Stand	29.01.07	fis	
b	Neuer Stand	25.01.07	fis	
a	RW eingefügt	23.01.07	fis	

Auftrag- Nr.: 5733/07
Z.-Nr.: 5733-B1/07
Blatt: Bl.

Ullmann & Co. GmbH, Dieselstr. 24, 87437 Kempten